


ST. LAURENZENKIRCHE
INNENRENOVATION

217/102
DAT. 21.1.74
MST. 1:50
GRD. 80/79
BEZ. R. SCH.
REV. 17.7.75

GRUNDRISS OG
HP NÜESCH DIPL. ARCH. BSA/SIA ZWINGLSTR.45 ST.G.

LEGENDE:
BESTEHEND
3BRUCH
NEU
VERSETZT

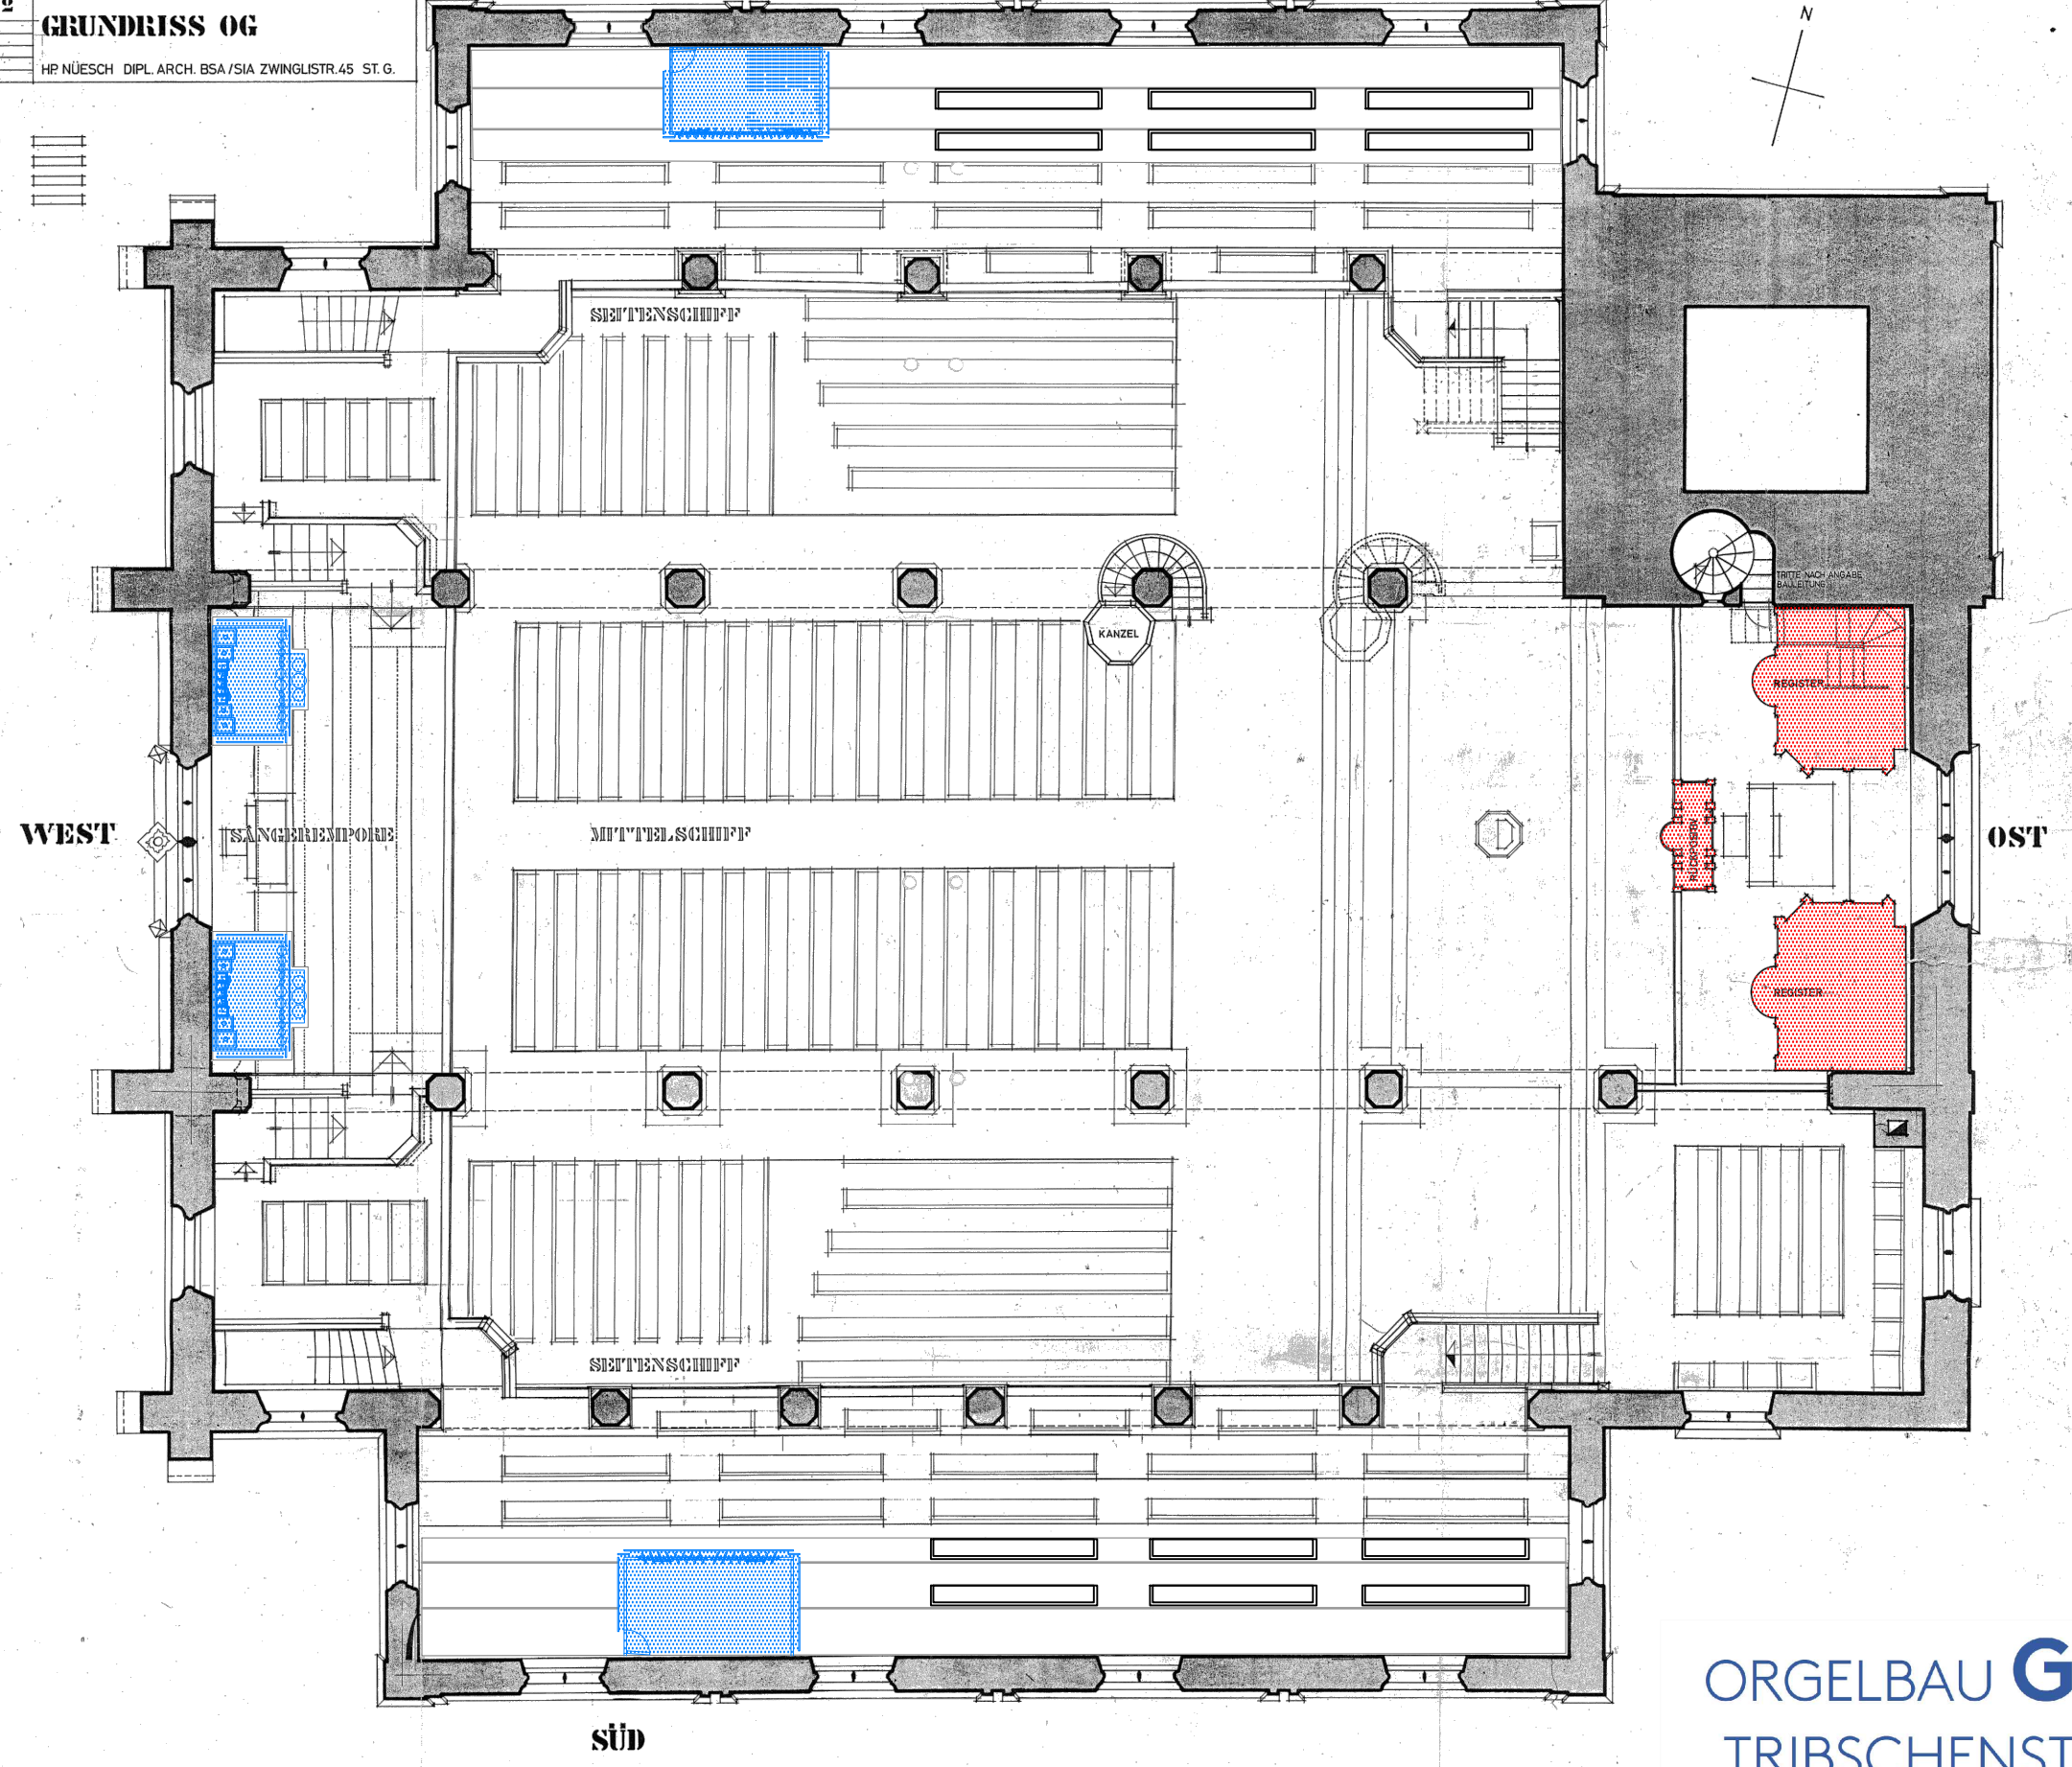

ORGELBAU **GOLL** AG
TRIBSCHENSTRASSE 30
CH - 6005 LUZERN